
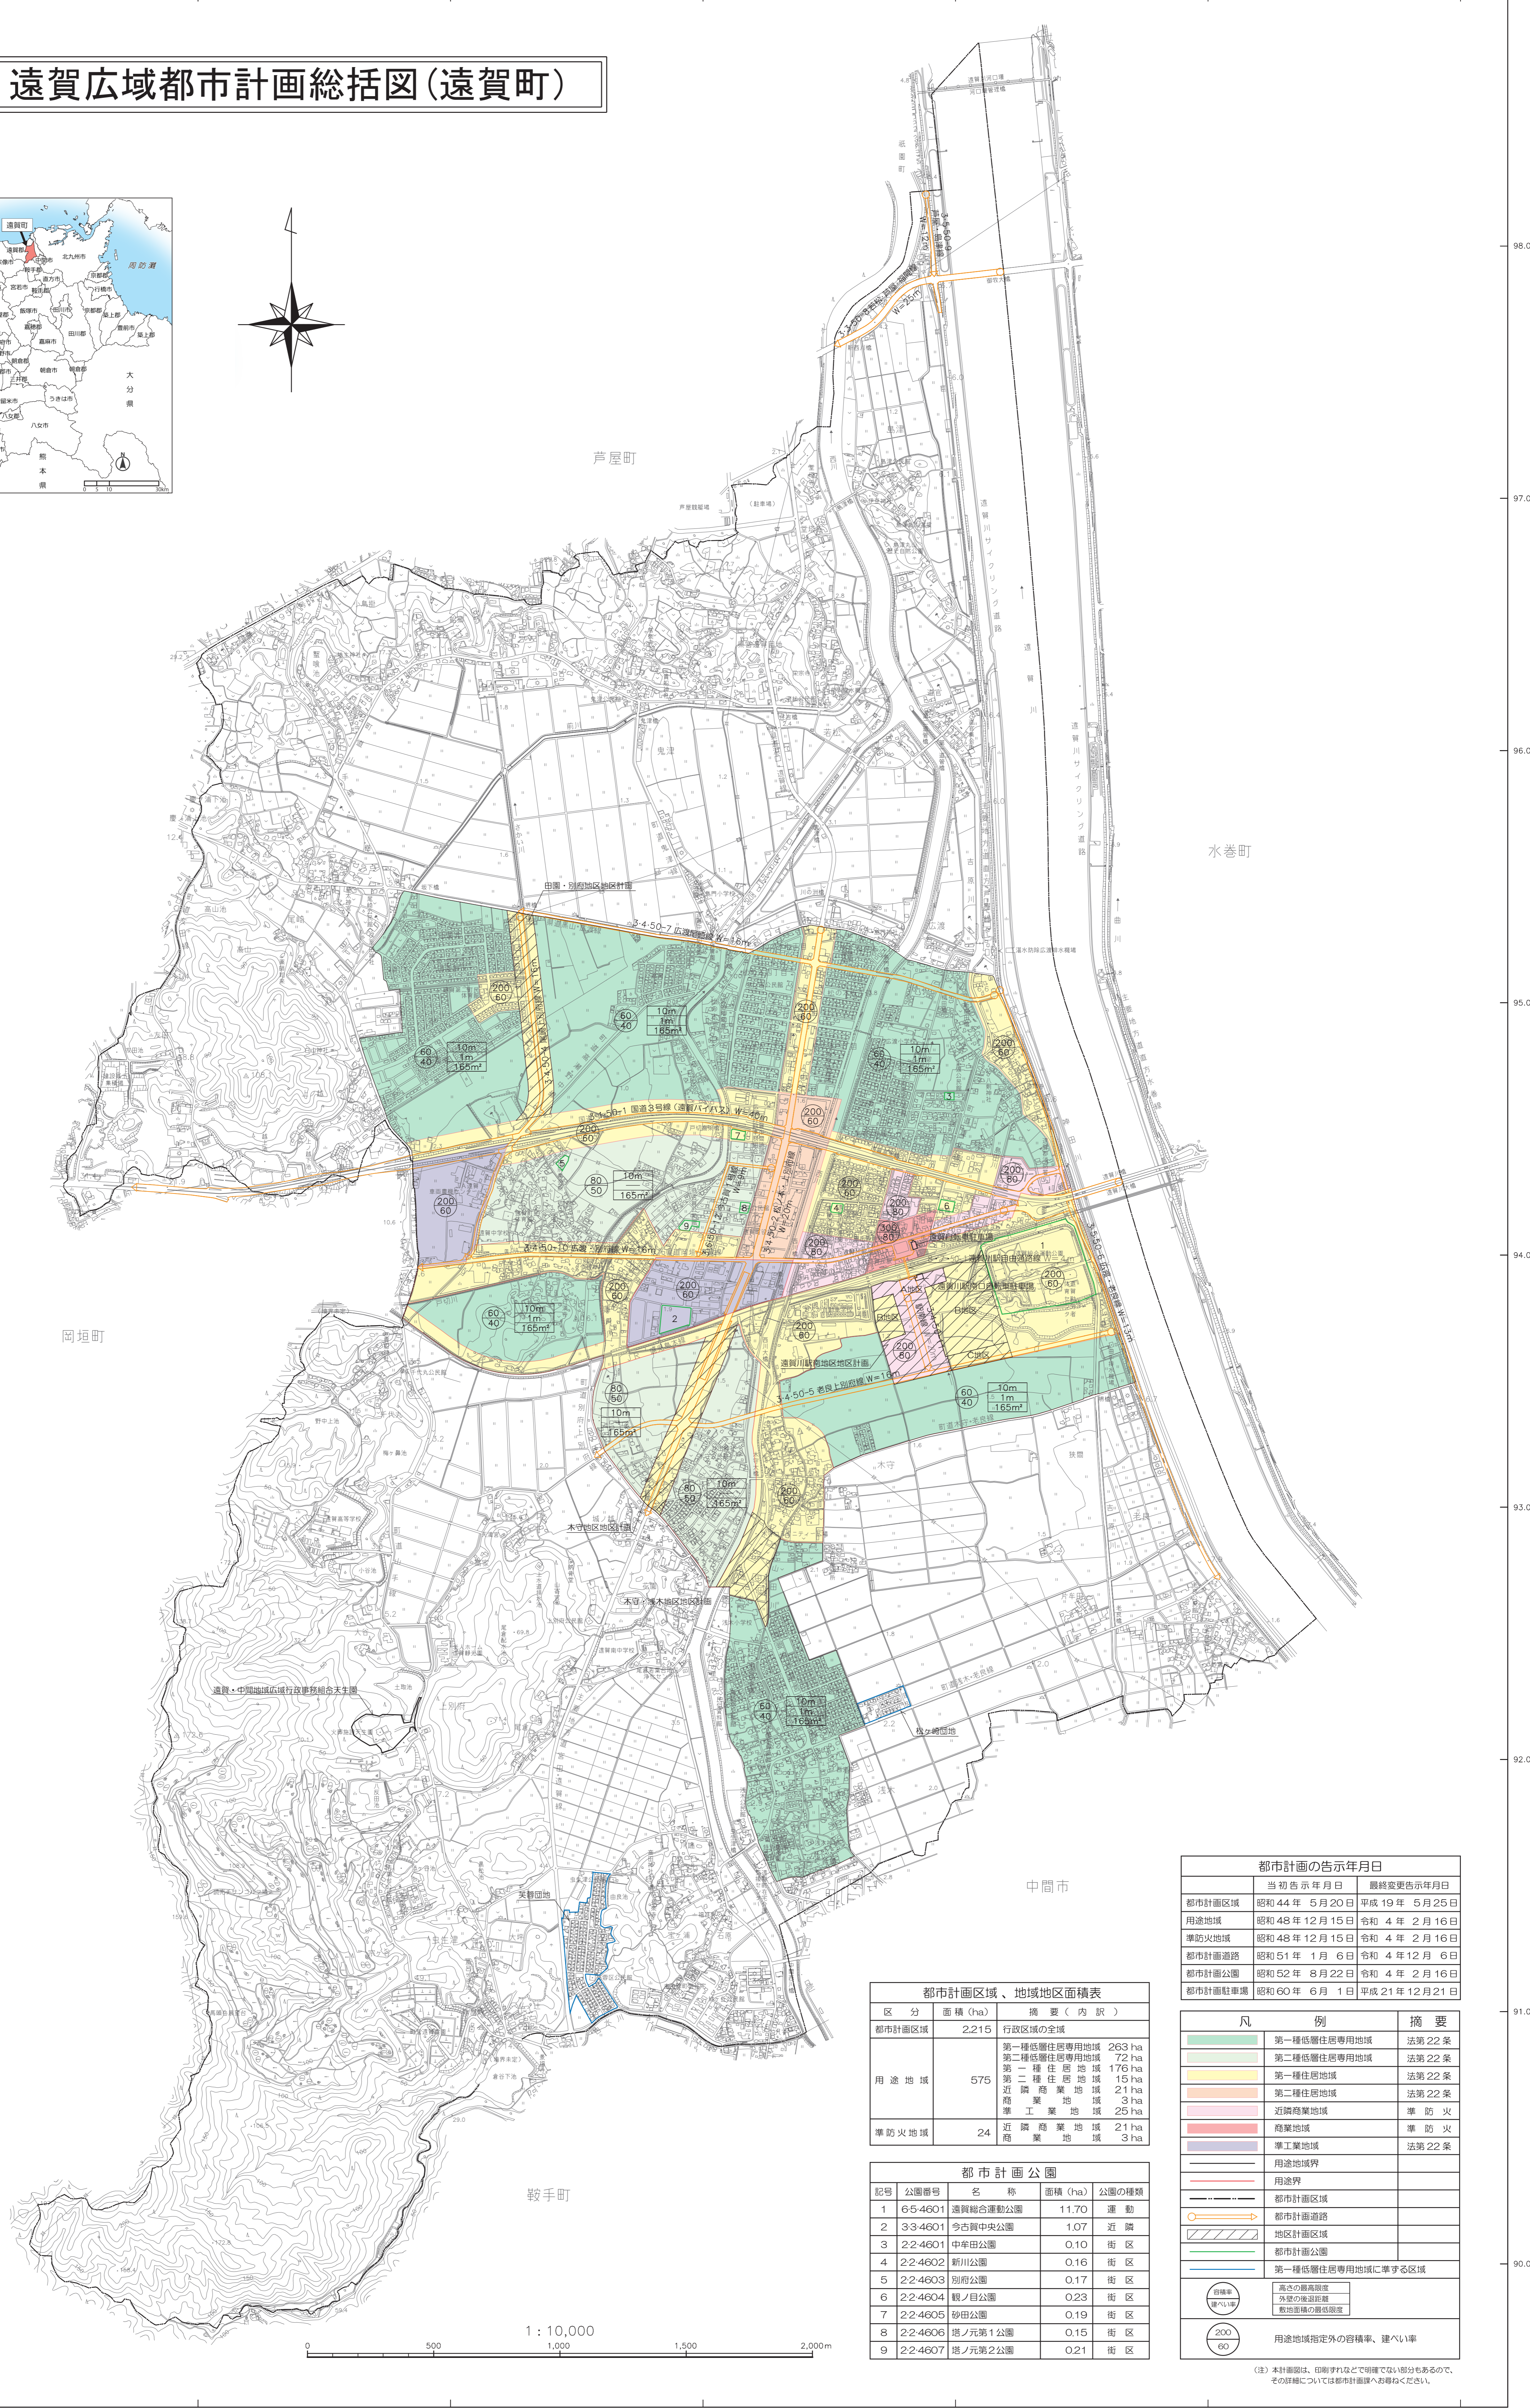


遠賀広域都市計画総括図(遠賀町)

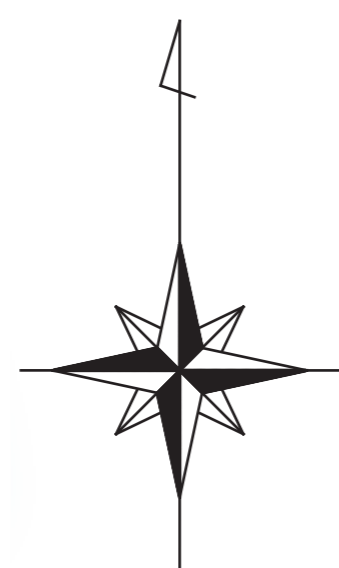

都市計画の告示年月日		
告示年月日	最終告示年月日	告示内容
昭和三十九年五月二十日	昭和三十九年五月二十日	都市計画区域
昭和四十八年十二月十五日	令和四年二月十六日	用途地域
昭和四十八年十二月十五日	令和四年二月十六日	準防火地域
昭和五十一年一月六日	令和四年十二月六日	都市計画道路
昭和五十二年八月二十二日	令和四年二月十六日	都市計画公園
昭和六十一年六月一日	平成二十一年七月二十一日	都市計画駐車場

都市計画区域、地域地区面積表		
区分	面積 (ha)	概要 (内訳)
都市計画区域	2,215	行政区域の全域
用途地域	575	第一種低層住居専用地域 263 ha 第二種低層住居専用地域 72 ha 第一種住居地域 176 ha 第二種住居地域 15 ha 近隣商業地域 21 ha 商業地域 3 ha 準工業地域 25 ha
準防火地域	24	近隣商業地域 21 ha 商業地域 3 ha

都市計画公園			
記号	公園番号	名称	面積 (ha) 公園の種類
1	65-4601	遠賀総合運動公園	11.70 運動
2	33-4601	今古賀中央公園	1.07 近隣
3	22-4601	中牟田公園	0.10 街区
4	22-4602	新川公園	0.16 街区
5	22-4603	別府公園	0.17 街区
6	22-4604	樋ノ目公園	0.23 街区
7	22-4605	杉田公園	0.19 街区
8	22-4606	樋ノ元第1公園	0.15 街区
9	22-4607	樋ノ元第2公園	0.21 街区

凡 例		
	第一種低層住居専用地域	法第22条
	第二種低層住居専用地域	法第22条
	第一種住居地域	法第22条
	第二種住居地域	法第22条
	近隣商業地域	準防火
	商業地域	準防火
	準工業地域	法第22条
	用途地域界	
	用途界	
	都市計画区域	
	都市計画道路	
	地区計画区域	
	都市計画公園	
	第一種低層住居専用地域に準ずる区域	
	高さの最高限度 外壁の高さ限度 敷地面積の最低限度	
	用途地域指定外の容積率、建ぺい率	

(注) 本計画図は、印刷された状態で提供できない部分もあるため、その詳細については都市計画課へお尋ねください。